


II ЭТАЖ

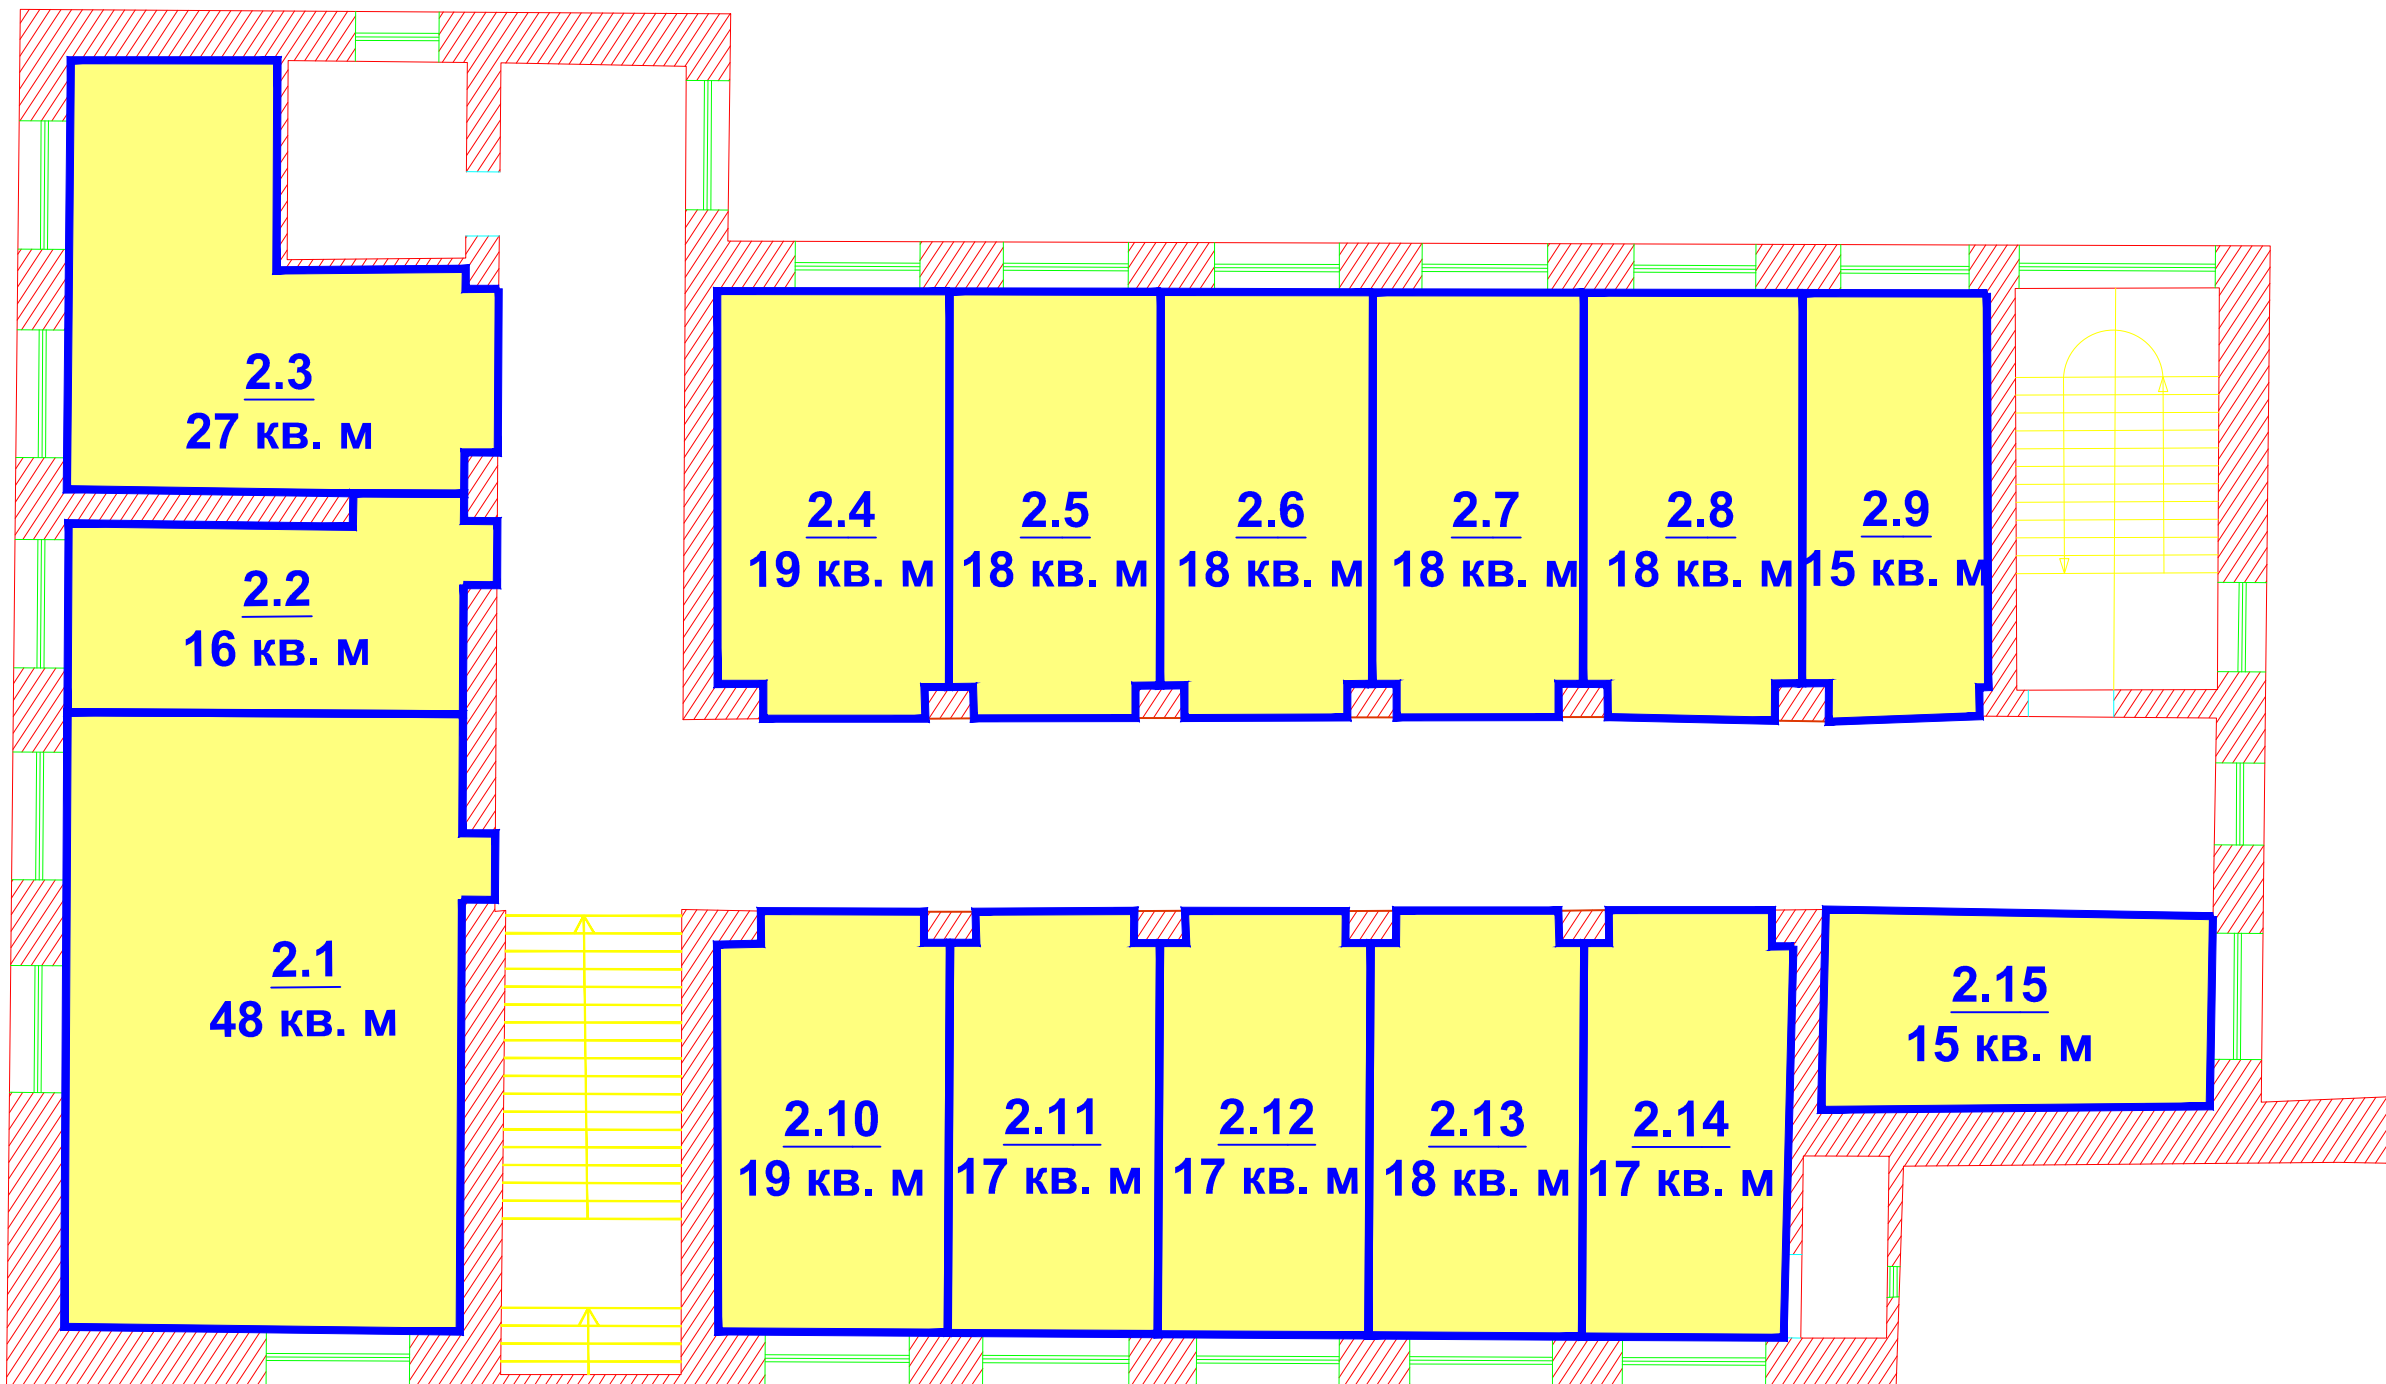

Экспликация площадей	
2.1	48 м ²
2.2	16 м ²
2.3	27 м ²
2.4	19 м ²
2.5	18 м ²
2.6	18 м ²
2.7	18 м ²
2.8	18 м ²
2.9	15 м ²
2.10	19 м ²
2.11	17 м ²
2.12	17 м ²
2.13	18 м ²
2.14	17 м ²
2.15	15 м ²

Стоимость Аренды за кв. метр

до 20 м² - 400 руб.

21 - 267 м² - 380 руб.

более 267 м² - 360 руб.